


Anexo N°1:

Plano del sector CNN con caminos públicos existentes.

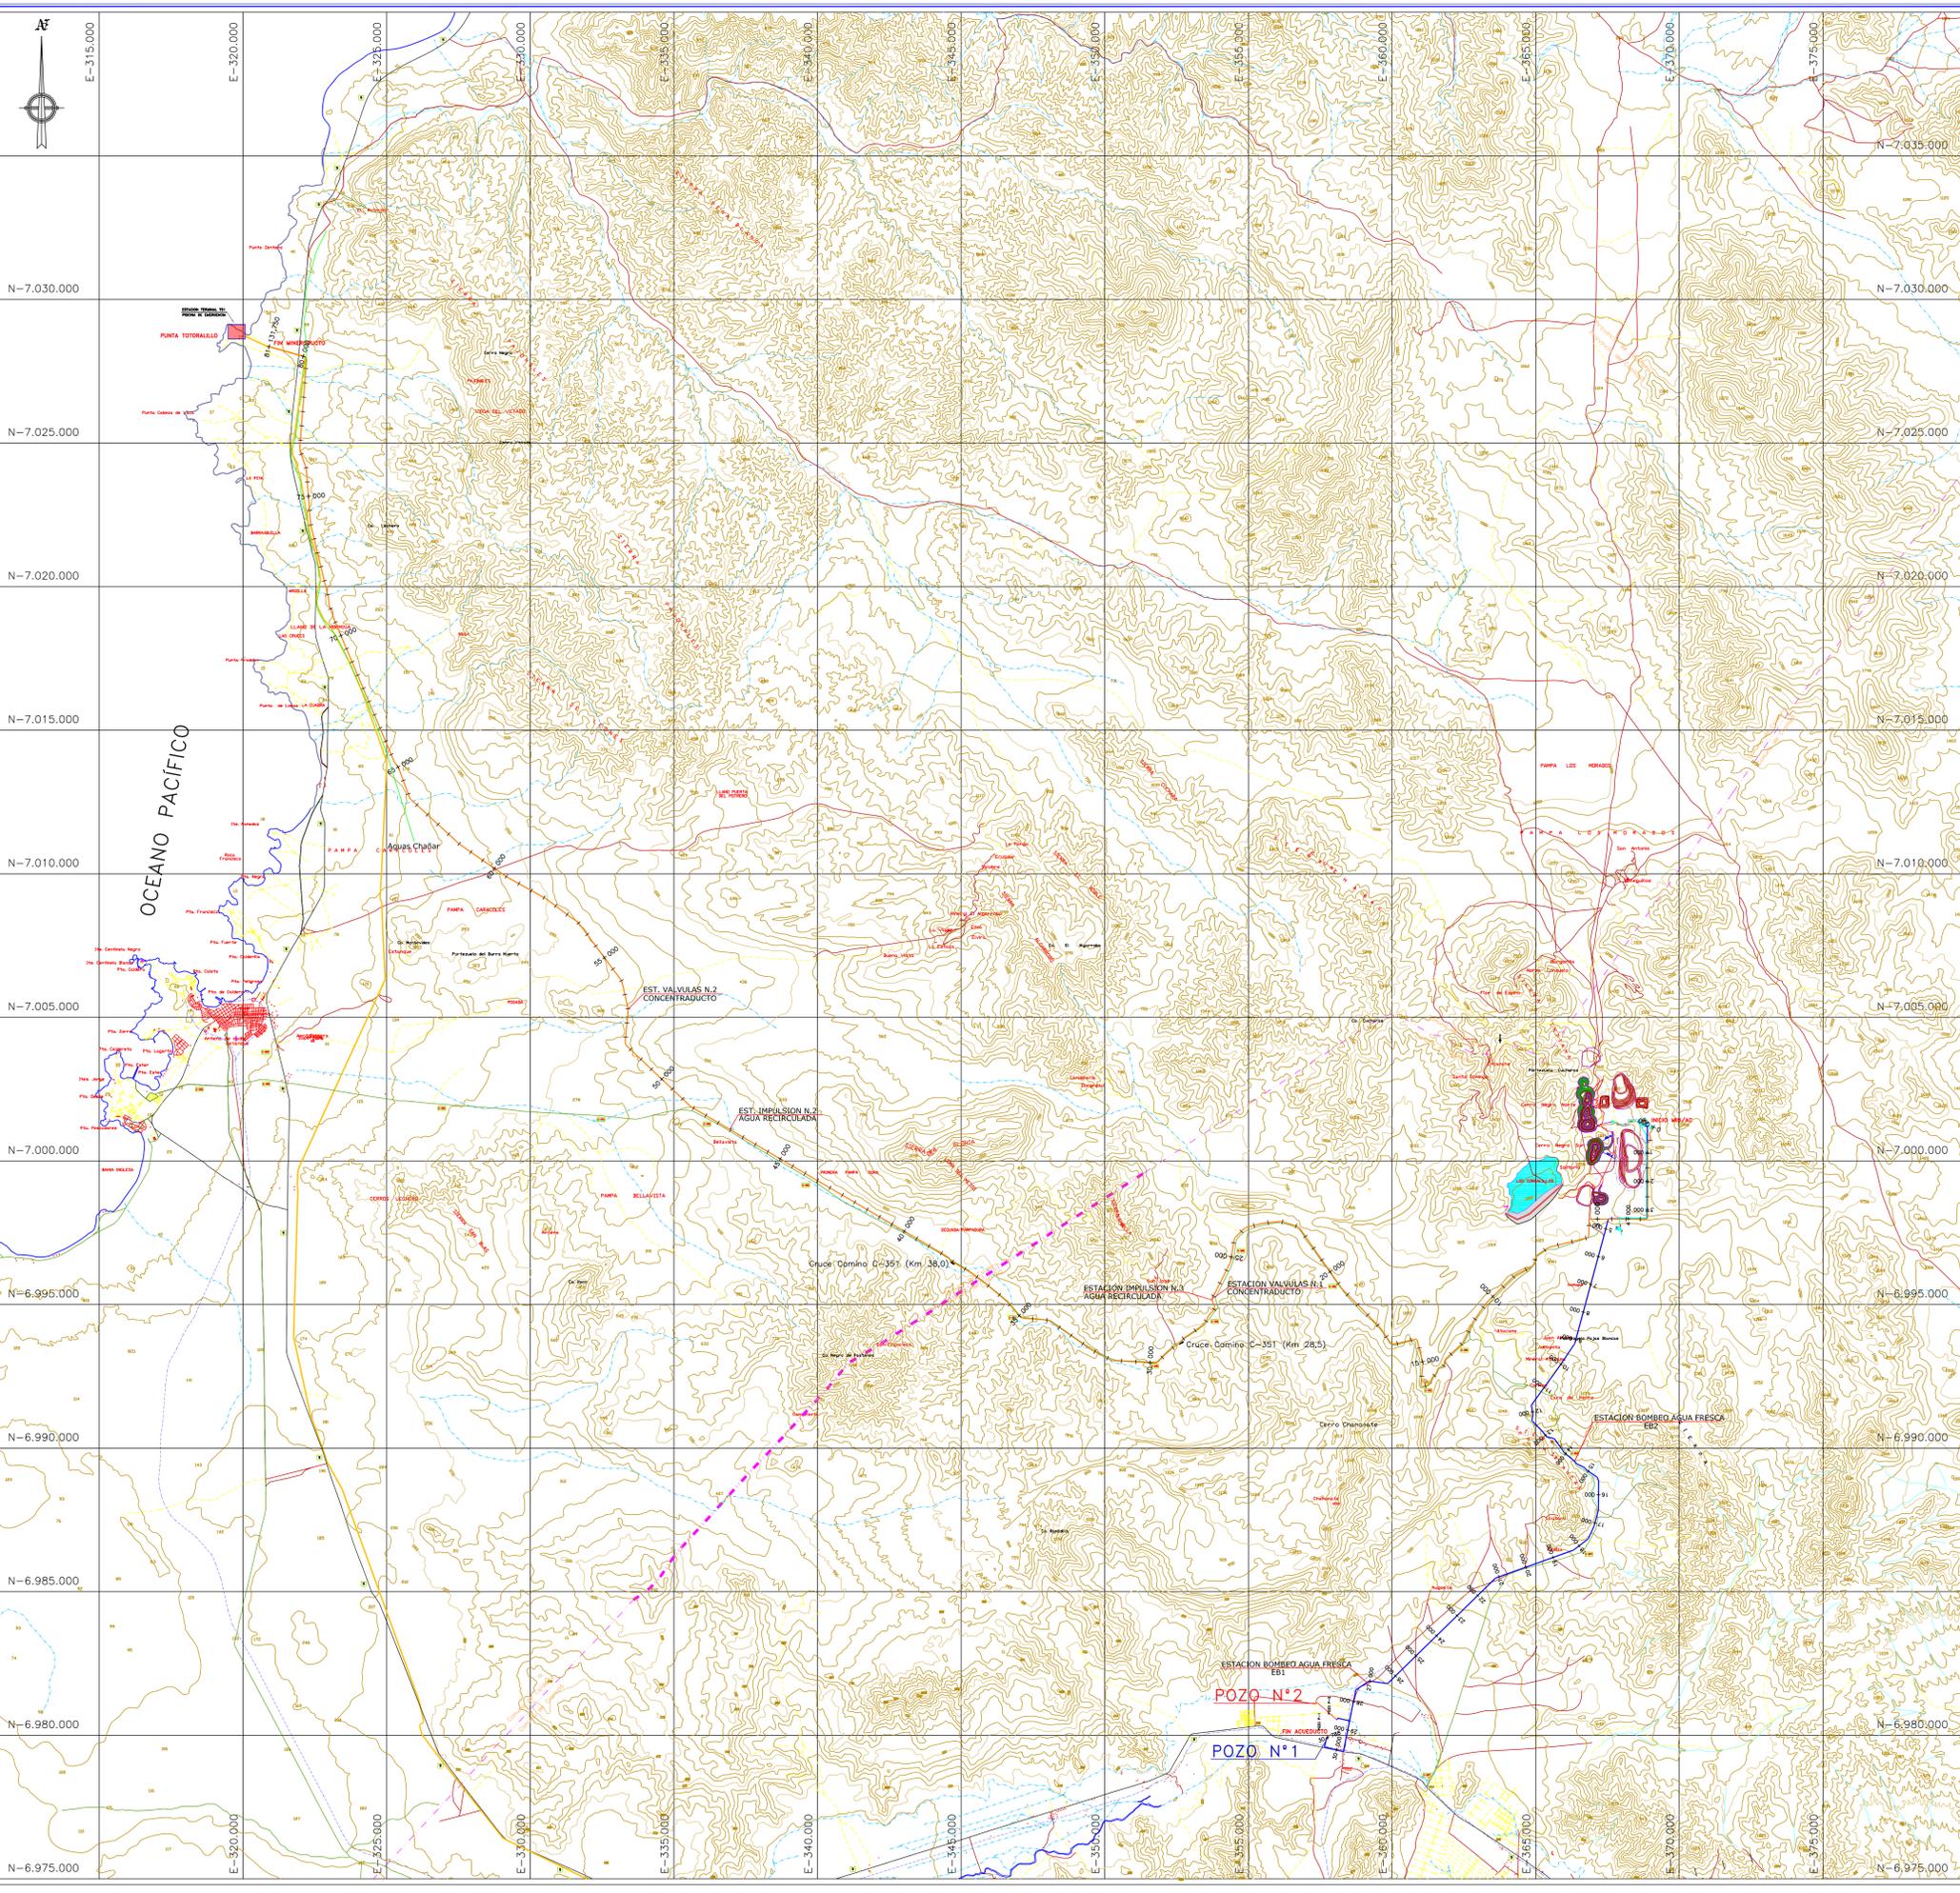

SIMBOLOGÍA

	CAMINO PAVIMENTADO		LIMITE DE COSTA
	CAMINO AGRE PIEDRO		RIO COPAPO
	HUELLA		CURVA INTERMEDIA
	CAMINO DE TIERRA		CURVA INDICE
	CALLES URBANAS		SIMB. RUTA NACIONAL
	FFCC		SIMB. RUTA INTERNACIONAL
	LIMITE COMUNAL		EDIFICIOS O CASAS
	QDA. PERMANENTE		

INFRAESTRUCTURA MINA-PLANTA

	DISEÑO RAJO MINA		DISEÑO BOTADERO 3		DISEÑO BOTADERO 6
	DISEÑO BOTADERO 1		DISEÑO BOTADERO 4		DISEÑO PLANTA
	DISEÑO BOTADERO 2		DISEÑO BOTADERO 5		DISEÑO MINERODUCTO FASE I (Longitud: 106.605 mts.)
					DISEÑO MINERODUCTO FASE II (Longitud: 81.131 mts.)
					DISEÑO ACUEDUCTO FASE II (Longitud: 30.788 mts.)
					DISEÑO DEPOSITO DE RELAVES Los Corralillos

UBICACION POZO DE AGUA

	POZO AGUA	6.979.911 NORTE	357.759 ESTE
	POZO N°2	6.980.532 NORTE	358.088 ESTE

COMPAÑIA MINERA DEL PACIFICO S.A.
PROYECTO HIERRO ATACAMA FASE II

UBICACION DE INFRAESTRUCTURA CERRO NEGRO NORTE

FIGURA N°	1
REVISOR	ES
DISEÑADO POR	E. GUATA
REVISADO POR	M. RAMIREZ
FECHA	4 FEBRERO DE 2008
APROBADO POR	A. AMBLER
PROTECCION	UTM, DATUM: PSAD 56